

MAÎTRE DE L'OUVRAGE



Liberté • Égalité • Fraternité
RÉPUBLIQUE FRANÇAISE

MINISTÈRE
DE LA DÉFENSE

MINISTÈRE DE LA DÉFENSE

DIRECTION CENTRALE DU SERVICE
D'INFRASTRUCTURE DE LA DÉFENSE

département de la Haute-Garonne
AERODROME DE TOULOUSE-FRANCAZAL

PLAN D'EXPOSITION AU BRUIT


Echelle: 1/25 000^{ème}

PLAN
n°01

janvier 2007

SERVICE DES CONSTRUCTIONS PUBLIQUES
ET DES BASES AÉRIENNES- AIR 2

SERVICE SPÉCIAL DES BASES AÉRIENNES SUD-OUEST
12, AVENUE PYTHAGORE - BP 70285 -
33697 MÉRIGNAC CEDEX
TEL.: 05-56-13-88-00

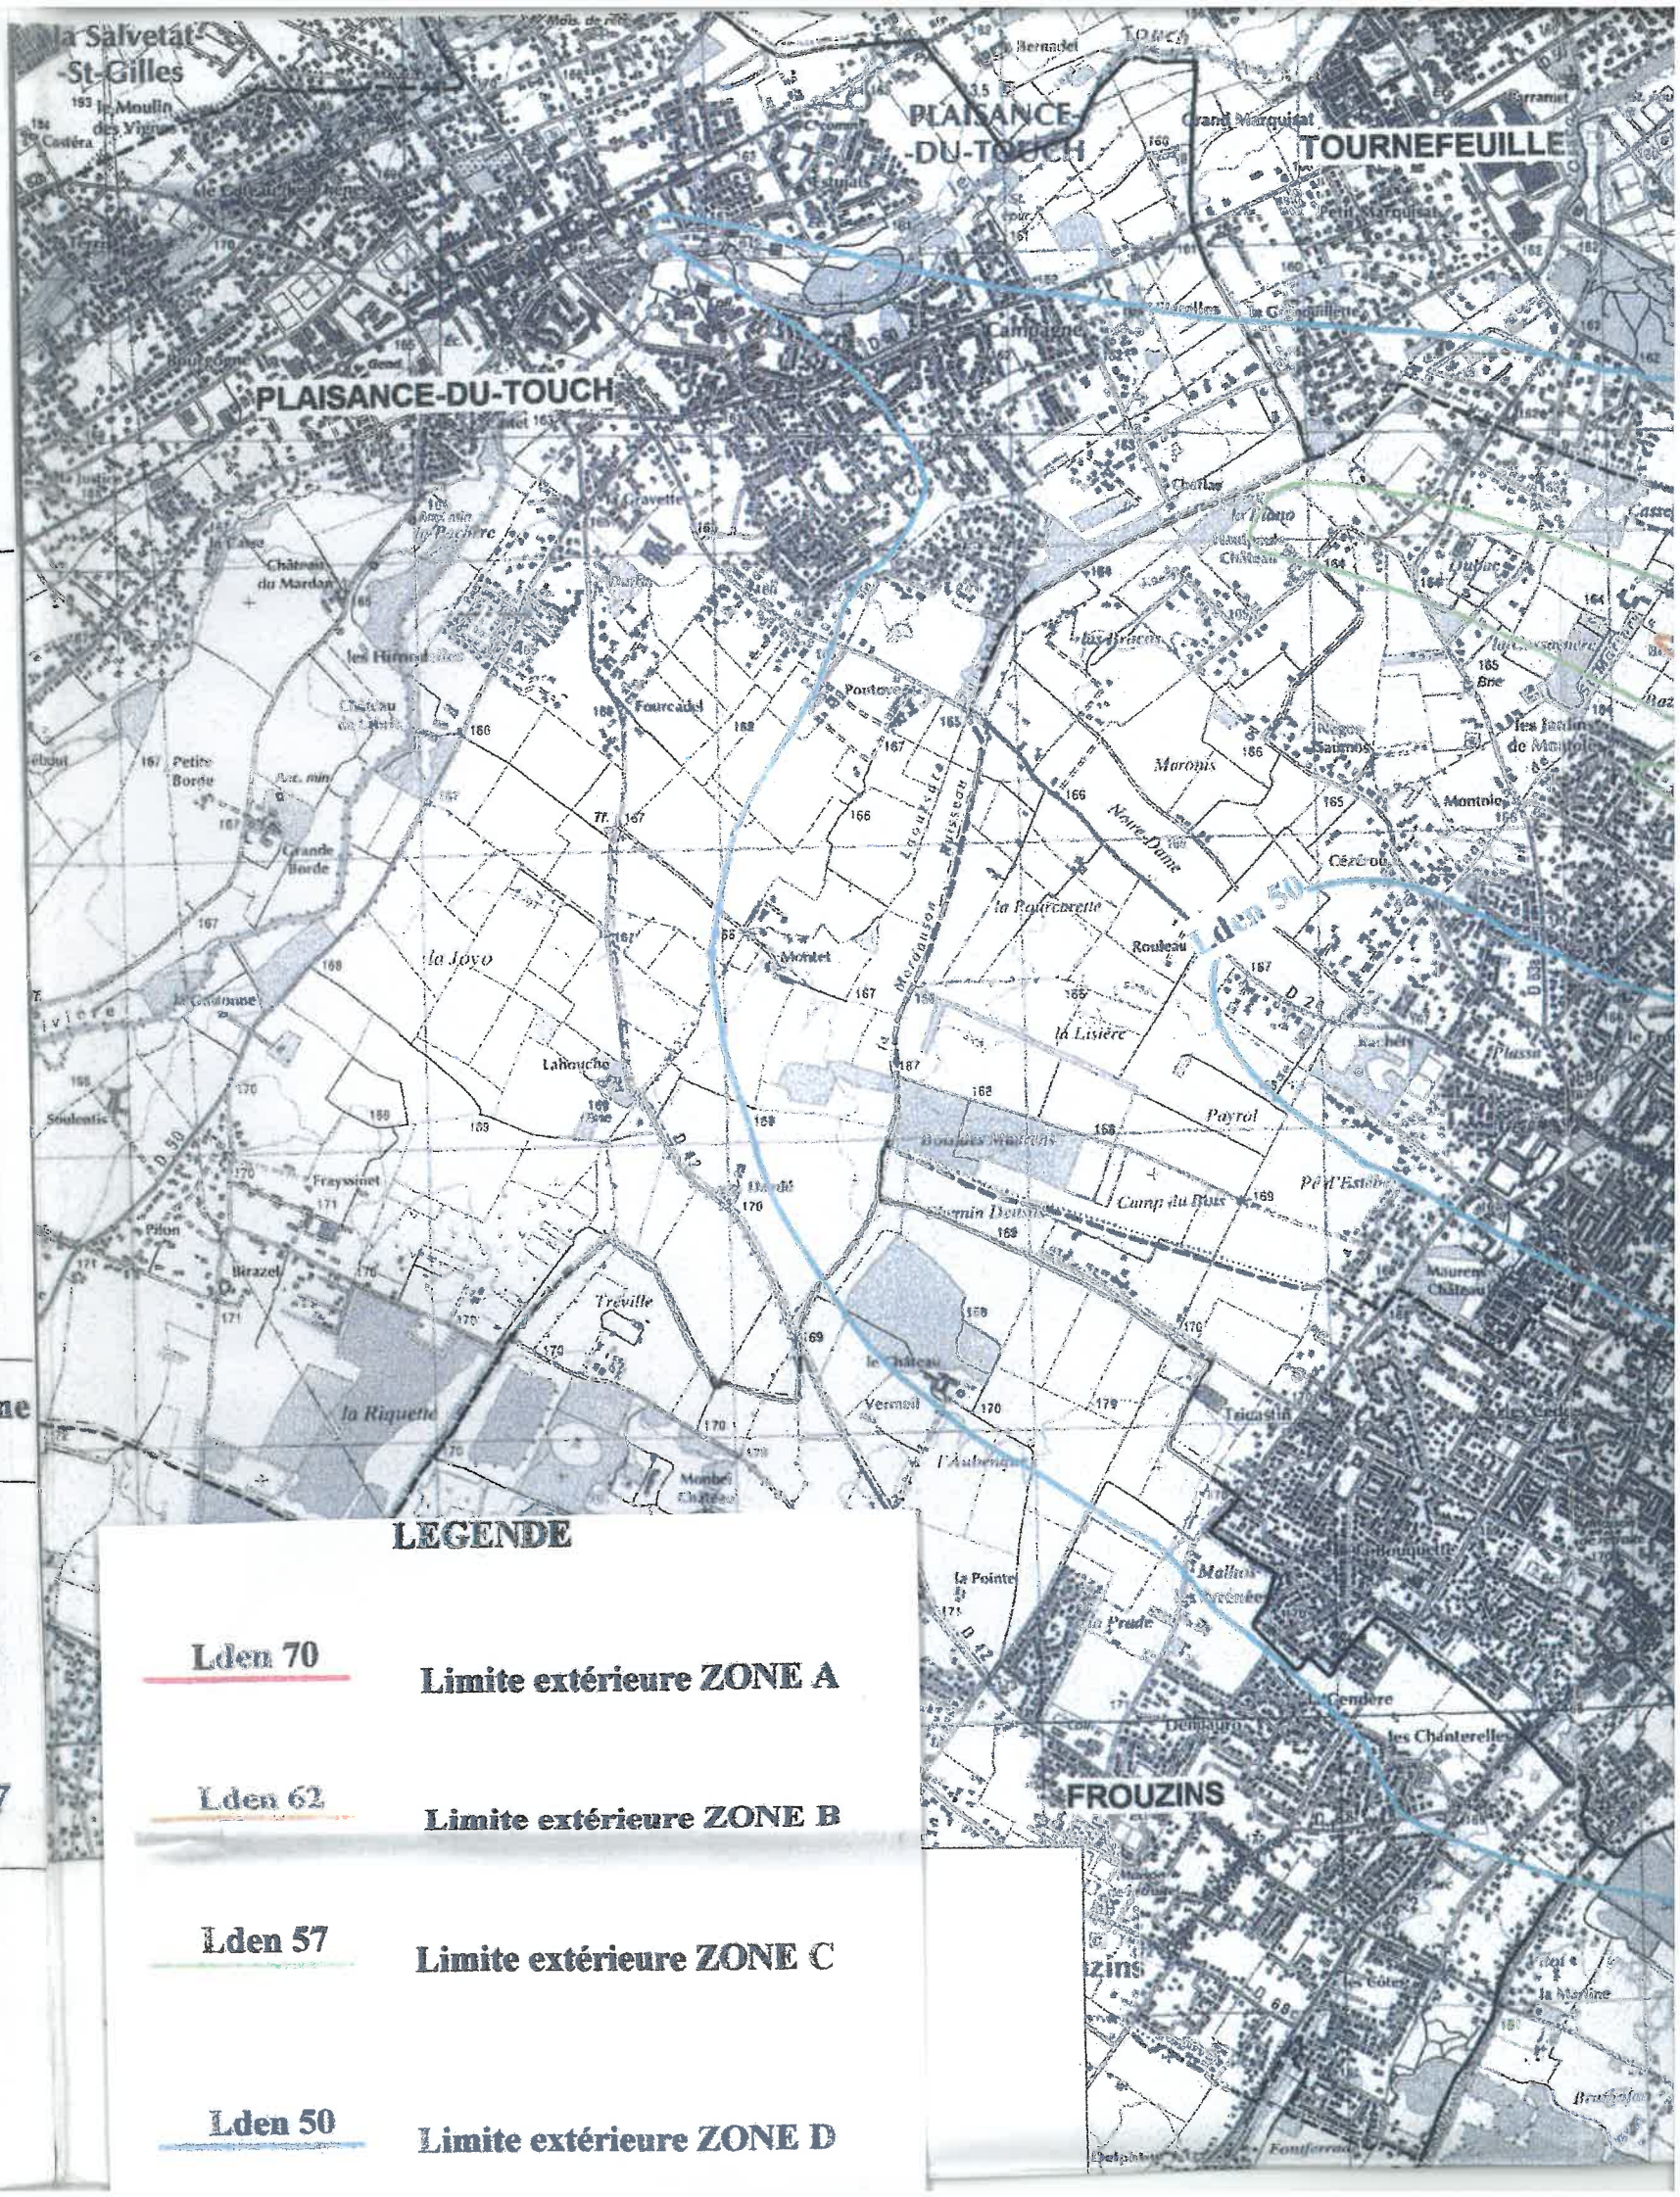

LEGENDE

Lden 70

Limite extérieure ZONE A

Lden 62

Limite extérieure ZONE B

Lden 57

Limite extérieure ZONE C

Lden 50

Limite extérieure ZONE D