


DEPARTEMENT DE LA HAUTE-GARONNE
COMMUNE DE
PLAISANCE DU TOUCH
31830

PLAN DE ZONAGE PUBLICITE ENSEIGNES & PRE-ENSEIGNES

Échelle : 1:10000
Date : 14.03.2002
Folio : 1/1

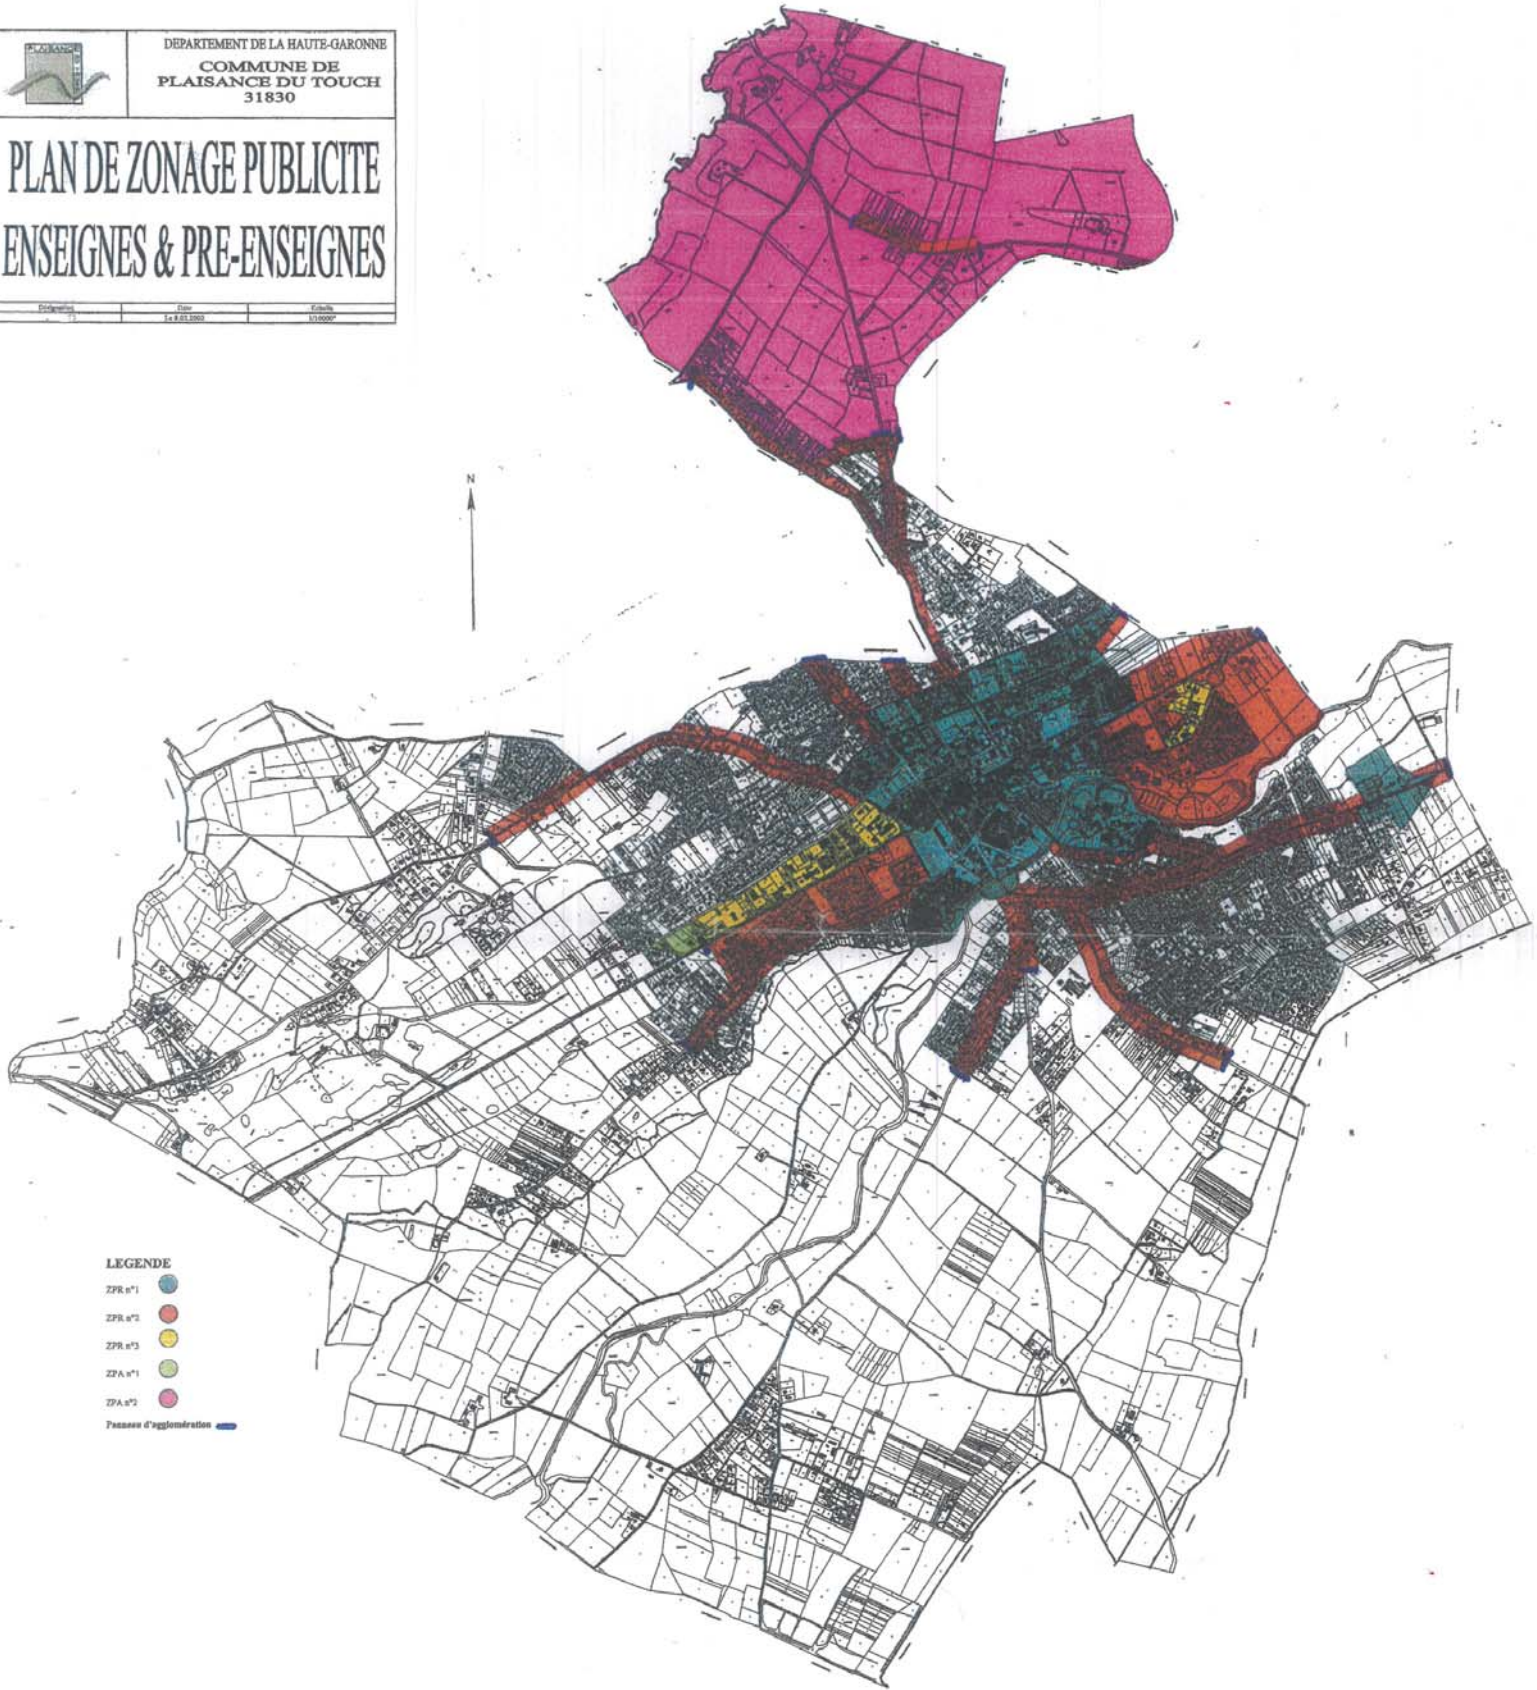

LEGENDE

- ZPR n°1
- ZPR n°2
- ZPR n°3
- ZPA n°1
- ZPA n°2
- Passes d'agglomération