

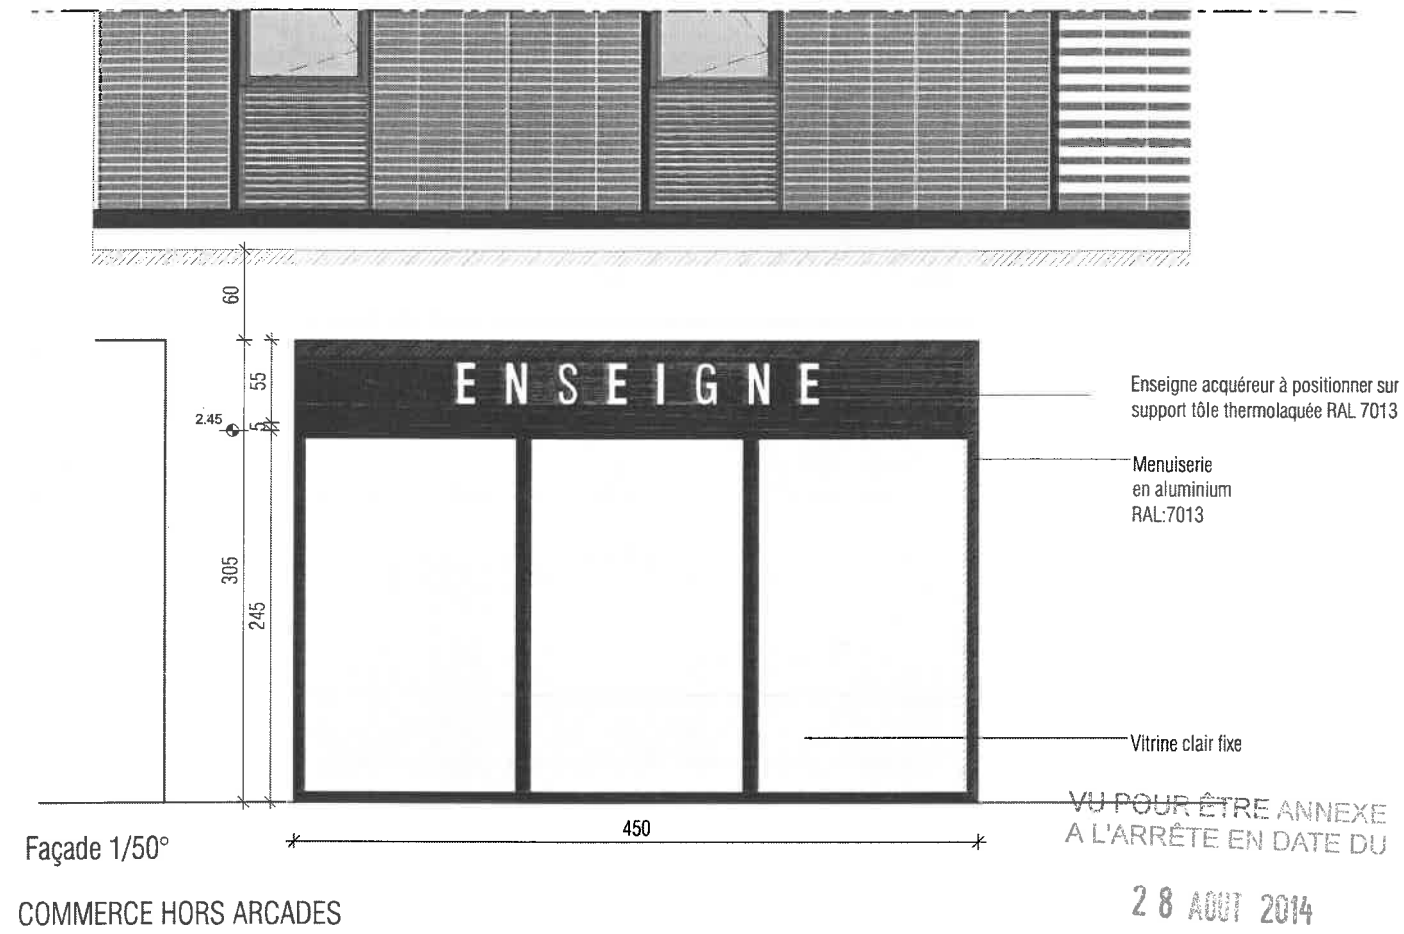


CARRE BASTIDE 1 - CHARTE DES ENSEIGNES

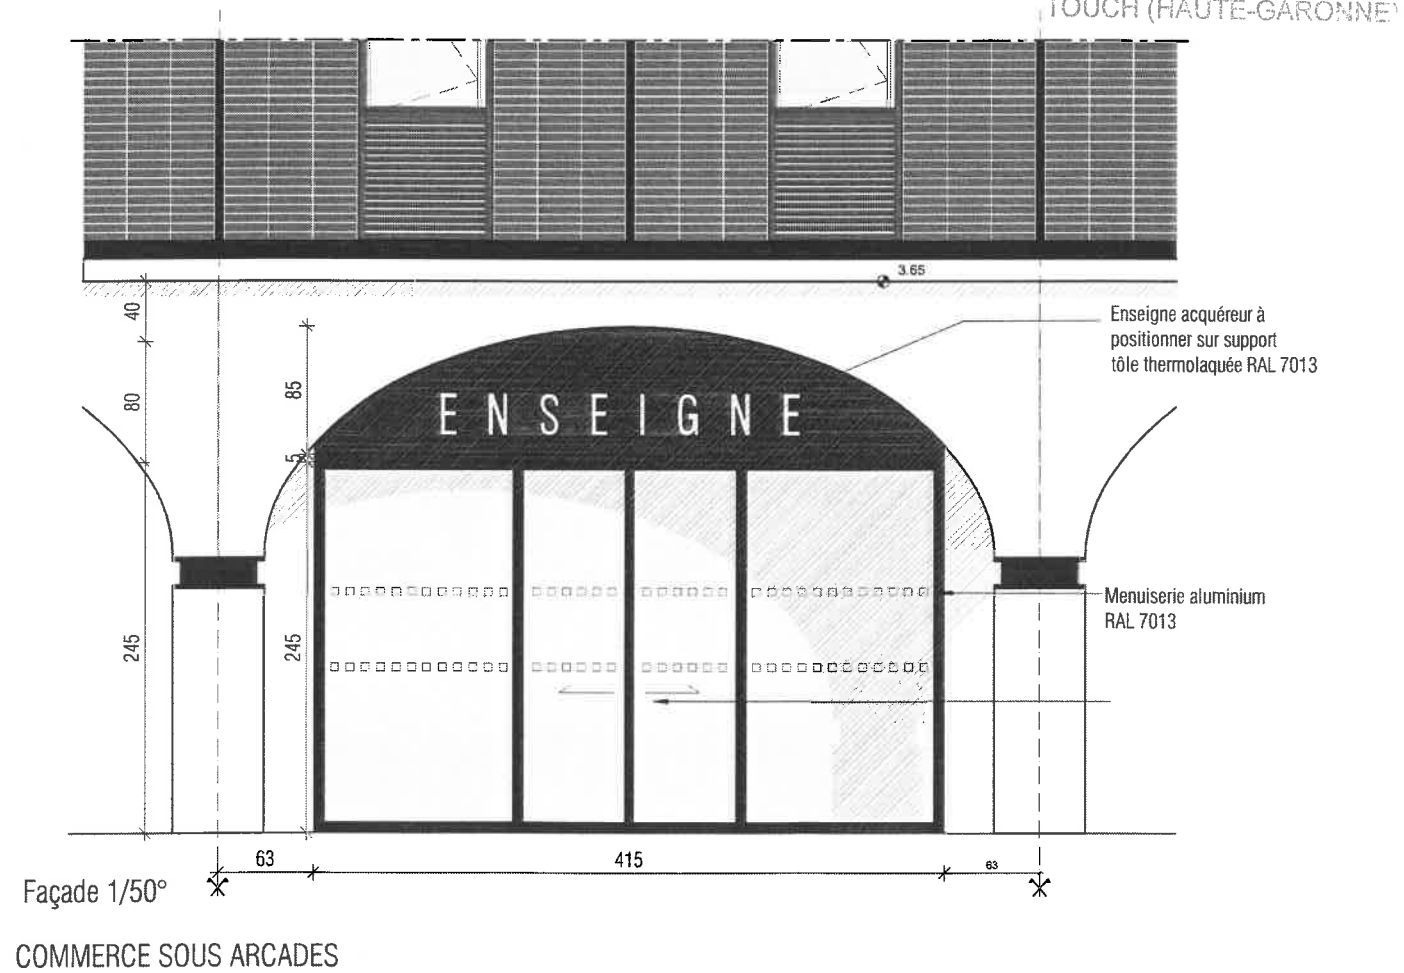

Coupe 1/50°

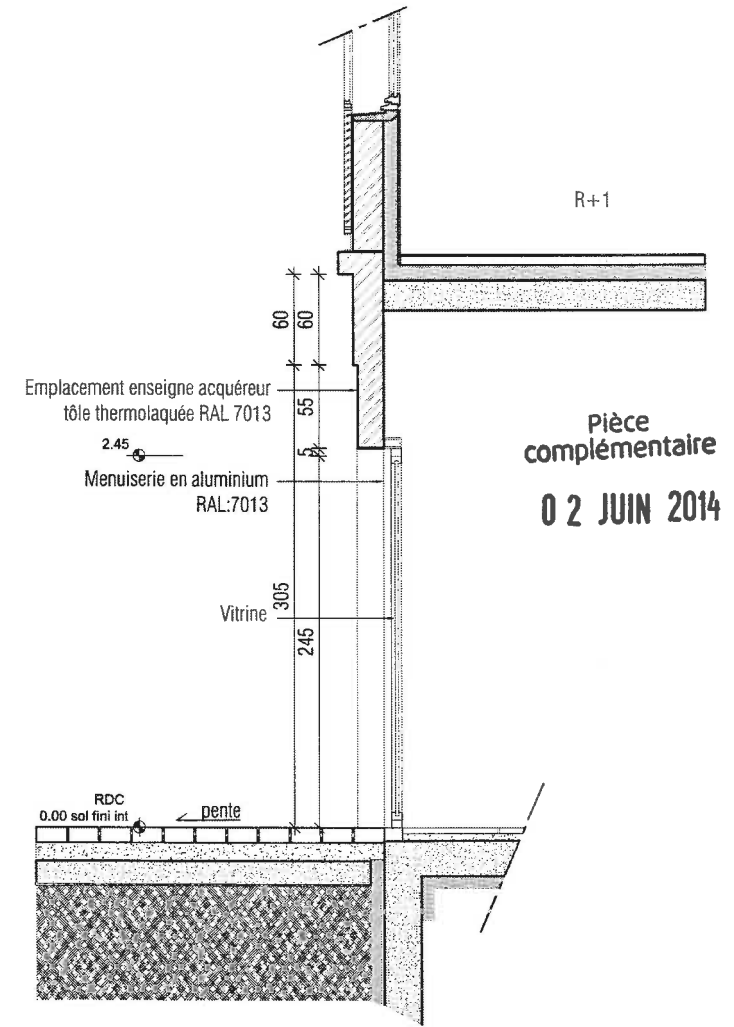

Coupe 1/50°

