


# AÉRODROME DE TOULOUSE-FRANCAZAL (LFBF)

## PROJET DE PLAN DE SERVITUDES AÉRONAUTIQUES DE DÉGAGEMENT

### A2 - PLAN DE DÉTAILS

Numéro	Echelle	Date
PPSA-A2_SNIA_LFBF_3	1 : 10 000	juin 2022

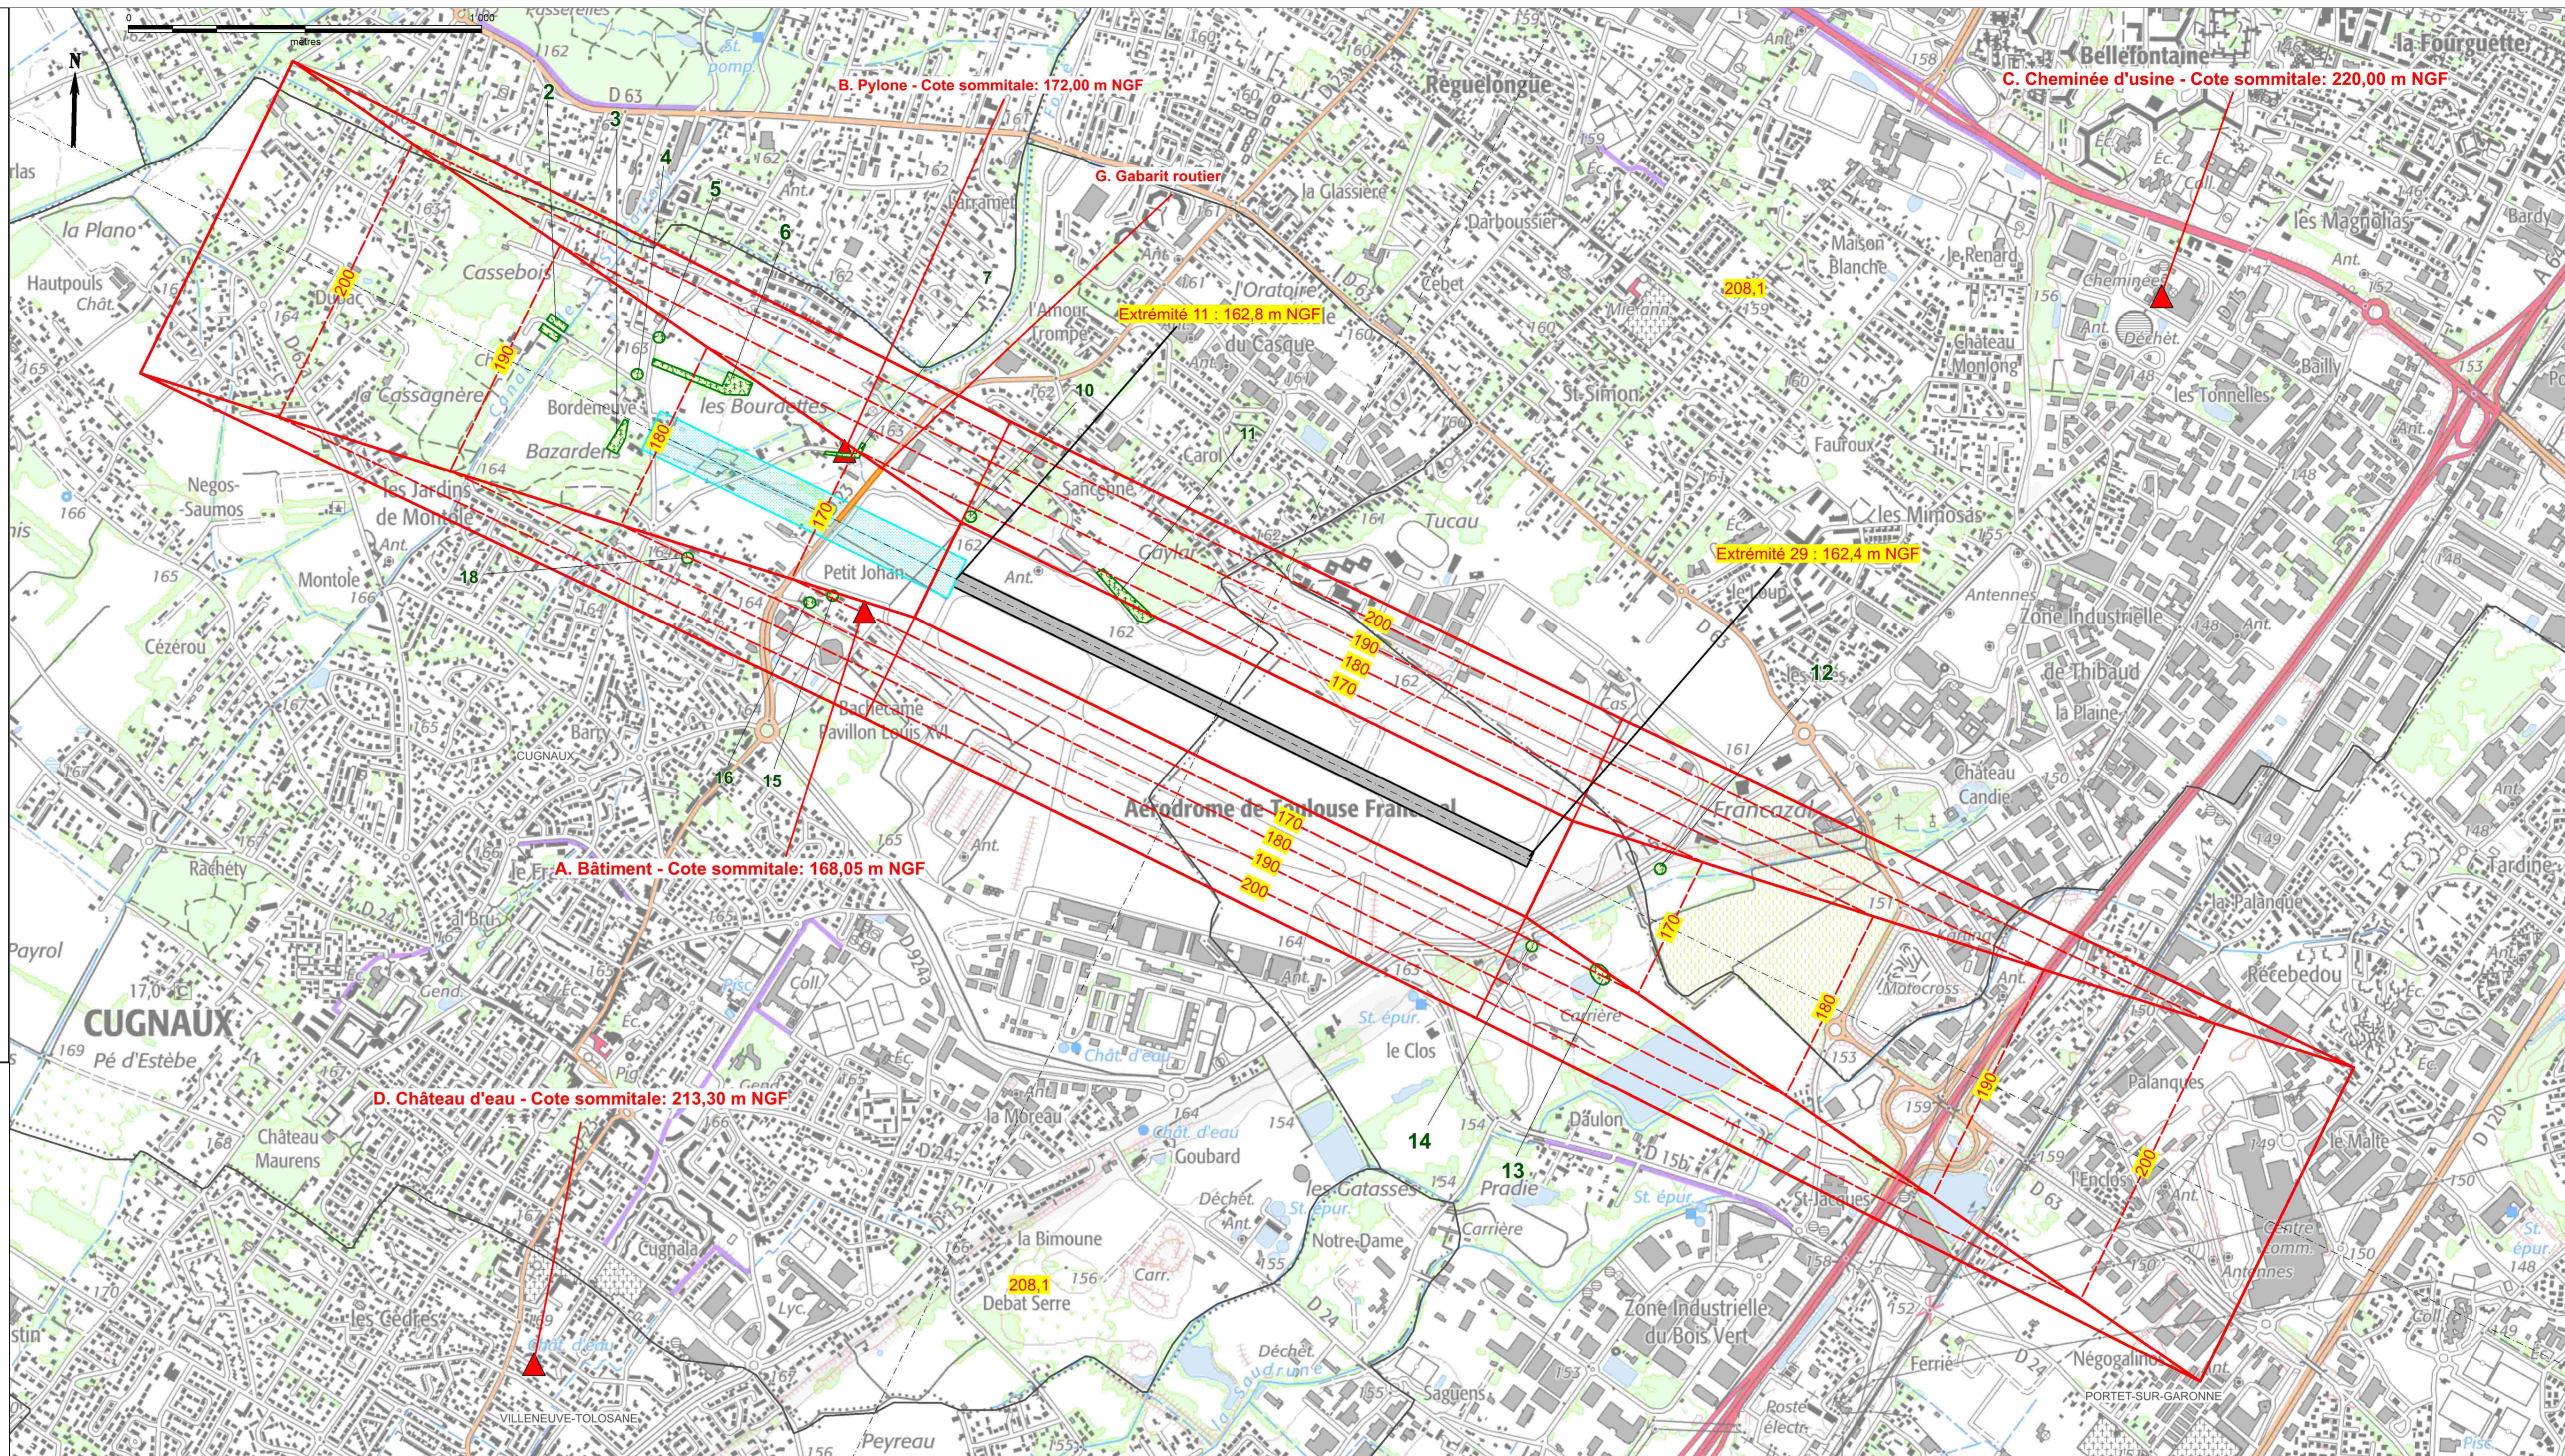

Établissement du plan :  
**Service National d'Ingénierie Aéroportuaire**  
Département Programmation Environnement Aménagement  
siège : 82 rue des Pyrénées - 75970 PARIS cedex 20  
site Atlantique : 12 avenue de Pythagore - CS 50071 - 33693 MÉRIGNAC cedex  
Chef de projet : Fabien ANFRAY  
Chargé d'études : Eric MAN  
Projection du plan : Lambert 93  
Fonds cartographiques : SCAN 25 © IGN

#### Caractéristiques techniques de base

Altitude de référence : 163,1 mètres NGF

#### Spécifications techniques utilisées

Piste 11 / 29 : chiffre de code 3  
- seuil 11 : approches de précision  
- seuil 29 : approches classiques

#### Légende

- Piste principale : 1 800,70 m x 45 m
- Limites des servitudes
- Intermédiaires des servitudes
- Plan des feux
- Cote altimétrique en mètres NGF
- TOULOUSE** Nom de la commune
- Limite de la commune

#### Adaptations ponctuelles de surfaces (avant fait l'objet d'une étude d'évaluation d'obstacle)

- Obstacle artificiel isolé
- Gabarit routier

#### Obstacles dépassant les cotes limites autorisées par les servitudes après adaptations (cf liste dans note annexe)

- Arbres

#### COMMUNES CONCERNÉES :

##### DÉPARTEMENT DE LA HAUTE GARONNE

AUZEVILLE-TOLOSANE	MONTBRUN-LAURAGAIS
BELBERAUD	PÉCHABOU
BRAX	PECHBUSQUE
CASTANET-TOLOSAN	PINSAGUEL
COLOMIERS	PINS-JUSTARET
CORRONSAC	PLAISANCE-DU-TOUCH
CUGNAUX	POMPERTUZAT
DEYME	PORTET-SUR-GARONNE
DONNEVILLE	REBIGUE
FISCALOUENS	ROQUES
FONSORBES	ROUQUETTES
FROUZINS	SAUBENS
GOYRANS	SEYSSES
LA SALVETAT-SAINT-GILLES	TOULOUSE
LACROIX-FALGARDE	TOURNEFEUILLE
LASSERRE-PRADÈRE	VIEILLE-TOULOUSE
LÉGUEVIN	VIGOLET-AUZIL
MÉRENVILLE	VILLENEUVE-TOLOSANE
MERVILLA	

##### DÉPARTEMENT DU GERS

PUJAUDRAN

