MINISTÈRE CHARGÉ DES TRANSPORTS
Liberté
Égalité
Fraternité

dgac direction générale de l'aviation civile

AÉRODROME DE TOULOUSE-FRANCAZAL (LFBF)

PROJET DE PLAN DE SERVITUDES AÉRONAUTIQUES DE DÉGAGEMENT

A1 - PLAN D'ENSEMBLE

Numéro	Echelle	Date
PPSA-A1_SNIA_LFBF_3	1 : 25 000	juin 2022

Établissement du plan :

Service National d'Ingénierie Aéroportuaire
Département Programmation Environnement Aménagement
siège : 82 rue des Pyrénées - 75970 PARIS cedex 20
site Atlantique : 12 avenue de Pythagore - CS 50071 - 33693 MÉRIGNAC cedex
Chef de projet : Fabien ANFRAY
Chargé d'études : Eric MAN

Projection du plan : Lambert 93

Fonds cartographiques : SCAN 25 ®© IGN

Caractéristiques techniques de base

Altitude de référence : 163,1 mètres NGF

Spécifications techniques utilisées

Piste 11 / 29 : chiffre de code 3
- seuil 11 : approches de précision
- seuil 29 : approches classiques

Légende

- Piste principale : 1 800,70 m x 45 m
- Limites des servitudes
- Intermédiaires des servitudes
- Plan des feux
- 163,1 — Cote altimétrique en mètres NGF
- TOULOUSE — Nom de la commune
- Limite de la commune
- Limite de département

Adaptation ponctuelle de surfaces (ayant fait l'objet d'une étude d'évaluation d'obstacle)

- Obstacle artificiel isolé
- Gabarit routier

Obstacles dépassant les cotes limites autorisées par les servitudes après adaptations (cf plan de détail et liste dans note annexe)

- Arbres

COMMUNES CONCERNÉES :

DÉPARTEMENT DE LA HAUTE GARONNE

AUZEVILLE-TOLOSANE
BELBERAUD
BRAX
CASTANET-TOLOSAN
COLOMIERS
CORRONSAC
CUGNAUX
DEYME
DONNEVILLE
ESCALQUENS
FONSORBES
FROUZINS
GOYRANS
LA SALVETAT-SAINT-GILLES
LACROIX-FALGARDE
LASSERRE-PRADÈRE
LÉGUEVIN
MÉRENVILLE
MERVILLA
MONTBRUN-LAURAGAIS
PÉCHABOU
PECHBUSQUE
PINSAGUEL
PINS-JUSTARET
PLAISANCE-DU-TOUCH
POMPERTUZAT
PORTET-SUR-GARONNE
REBIGUE
ROQUES
ROQUETTES
SAUBENS
SEYSSES
TOULOUSE
TOURNEFEUILLE
VIEILLE-TOULOUSE
VIGOULET-AUZIL
VILLENEUVE-TOLOSANE

DÉPARTEMENT DU GERS

PUJAUDRAN

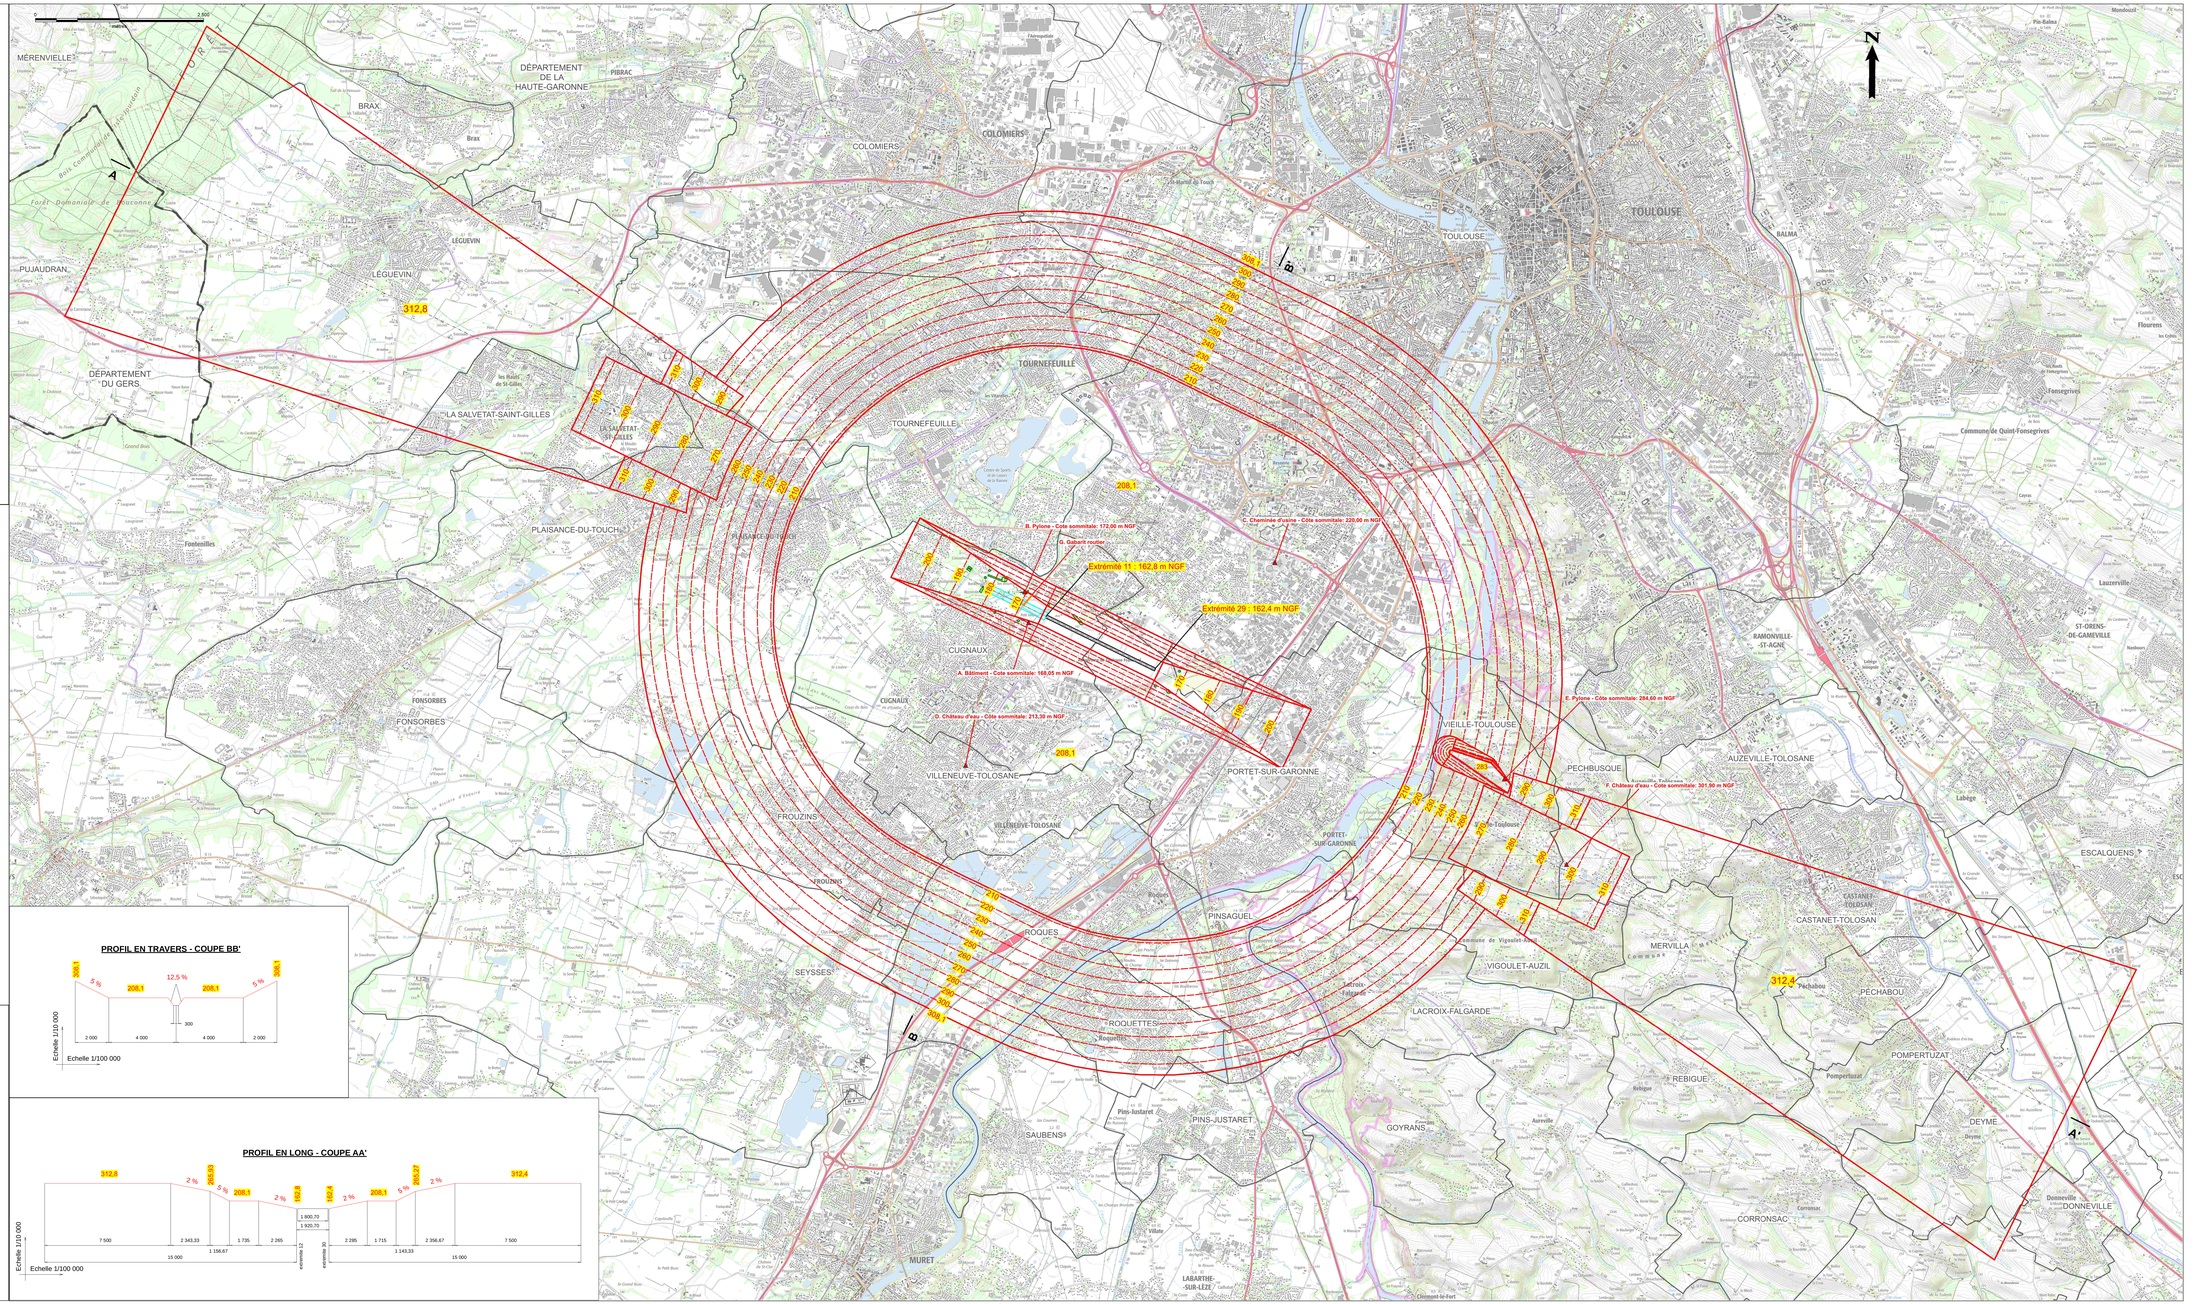

PROFIL EN TRAVERS - COUPE BB'

PROFIL EN LONG - COUPE AA'